

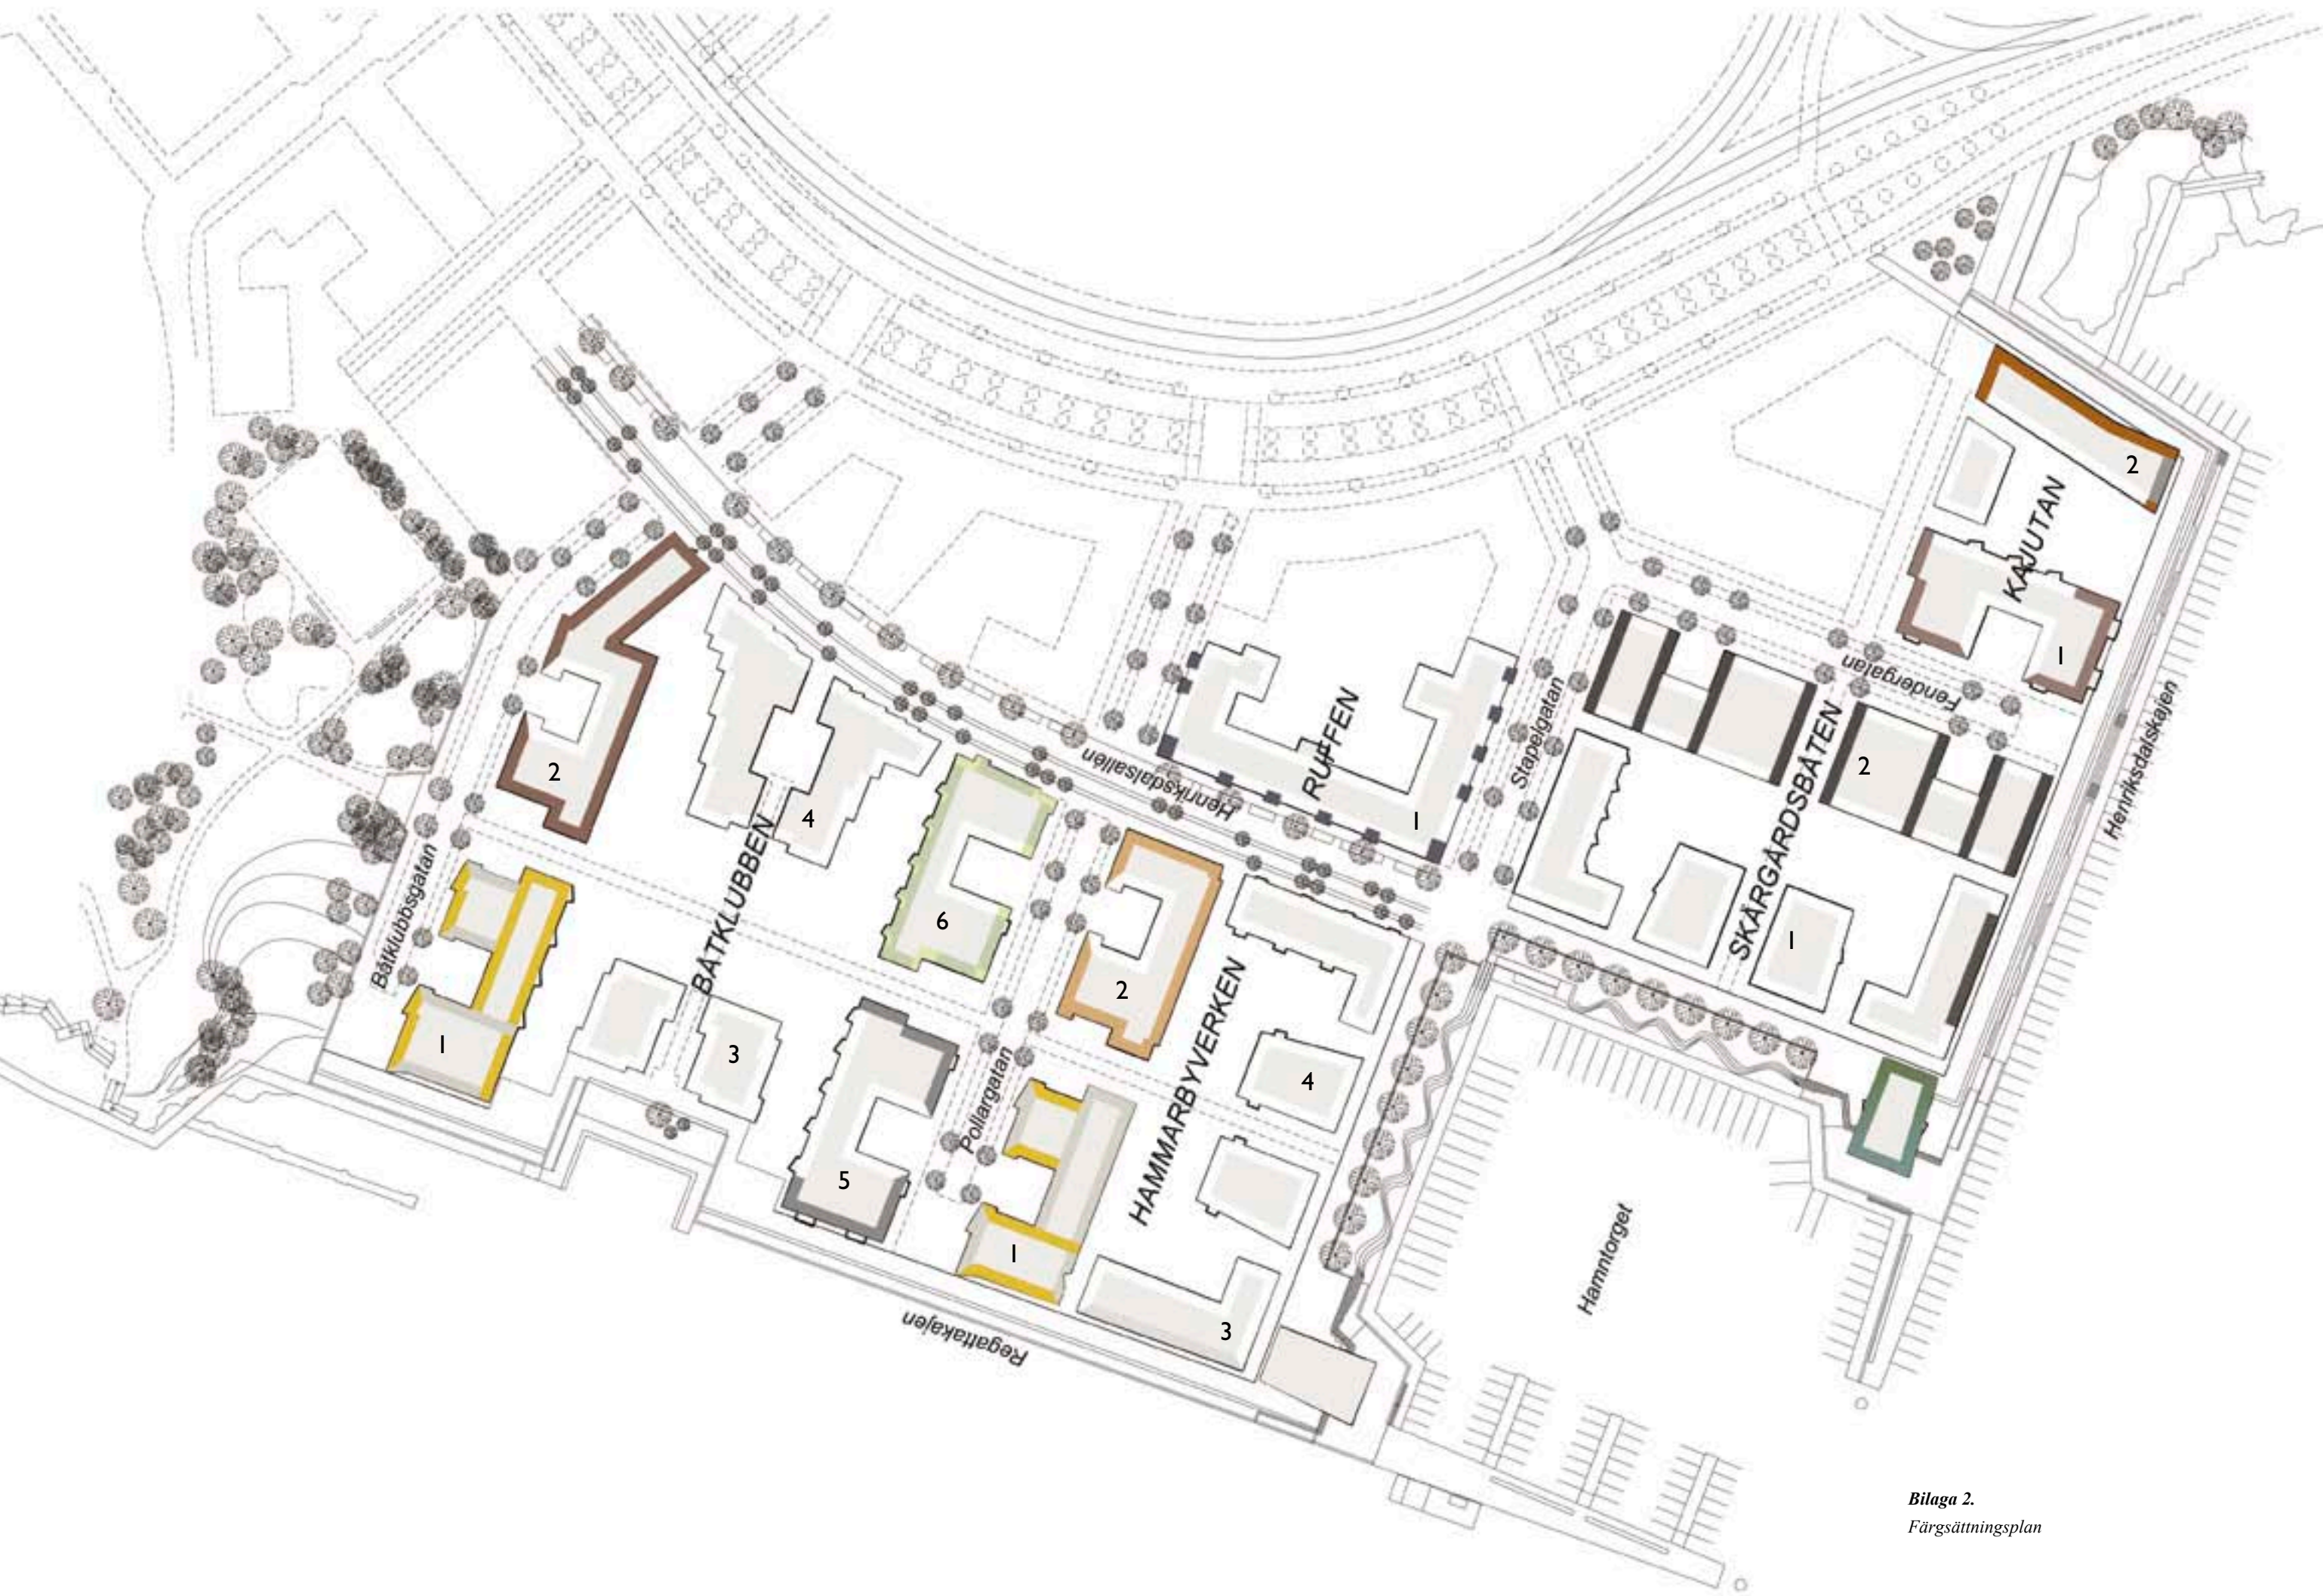
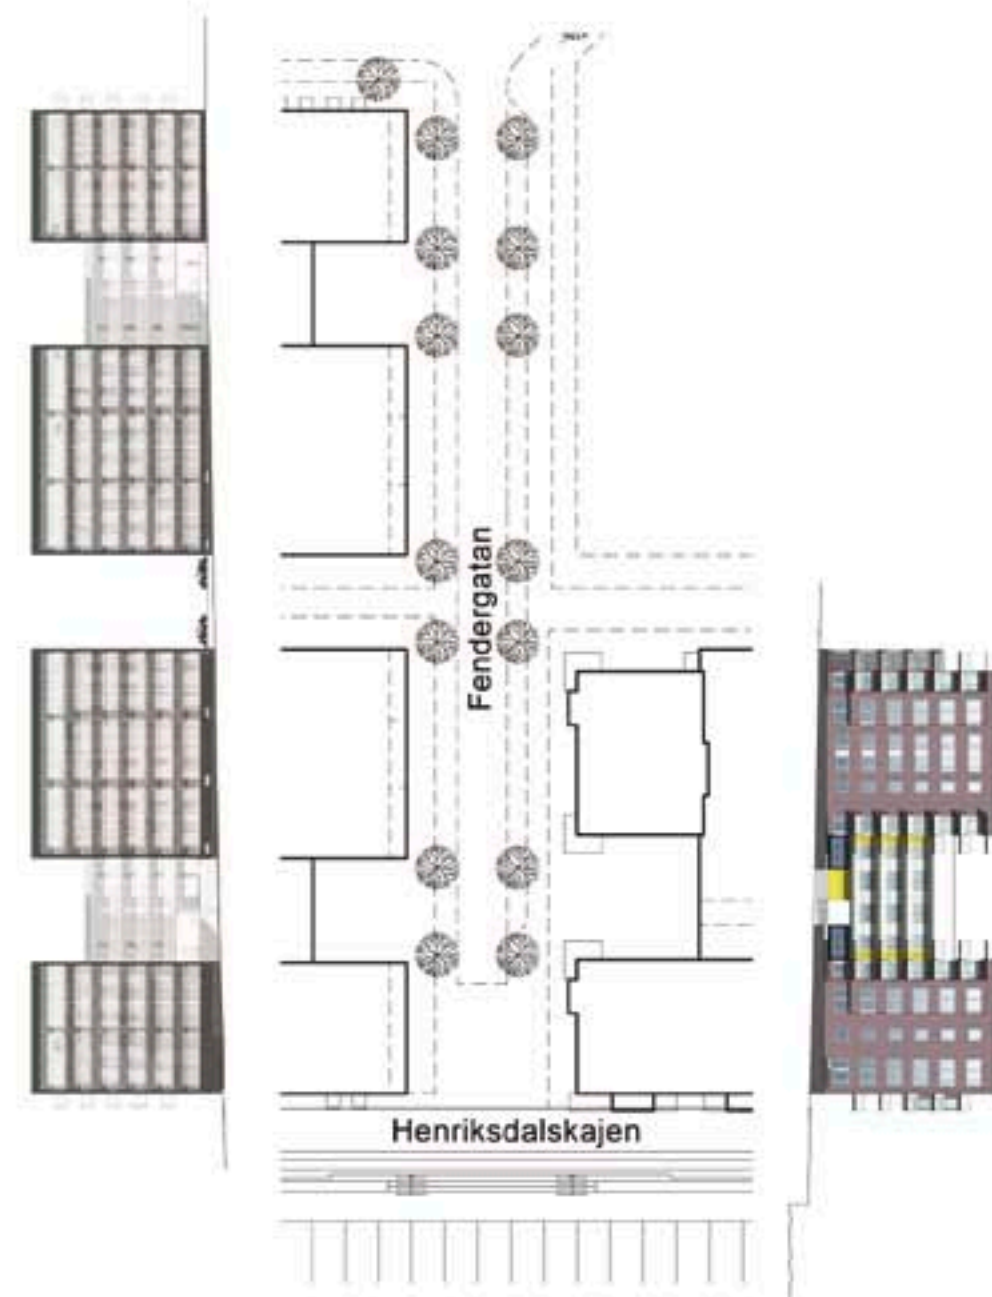


Bilaga 1.
Karta över kvarter och allmänna ytor
Skala 1:1500

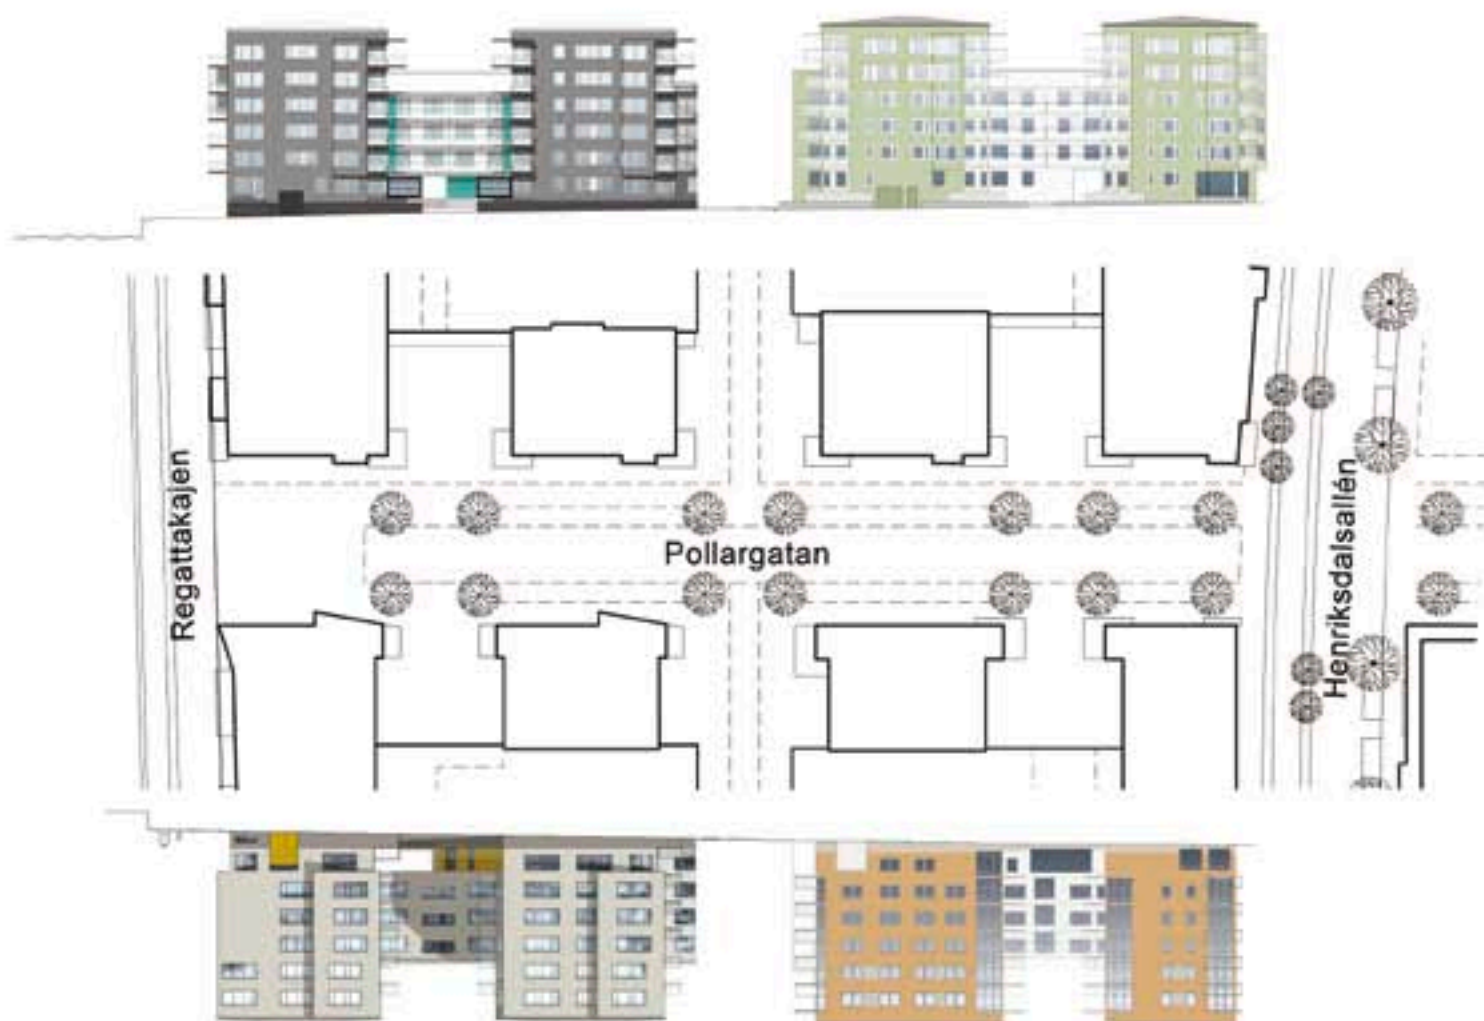


Bilaga 2.
Färgsättningsplan

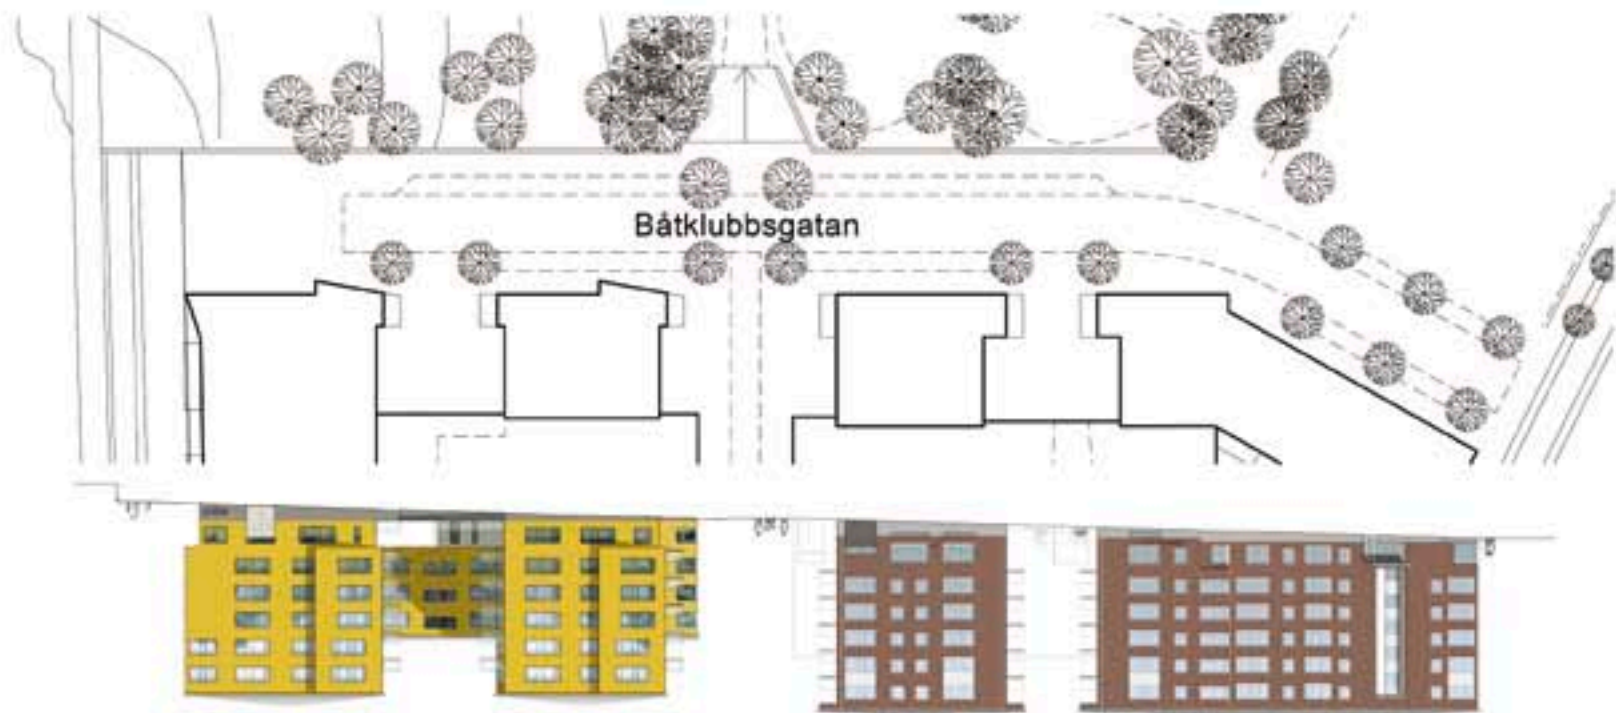

Bilaga 3.

Färgsättning fasader mot lokalgator
Skala 1:800

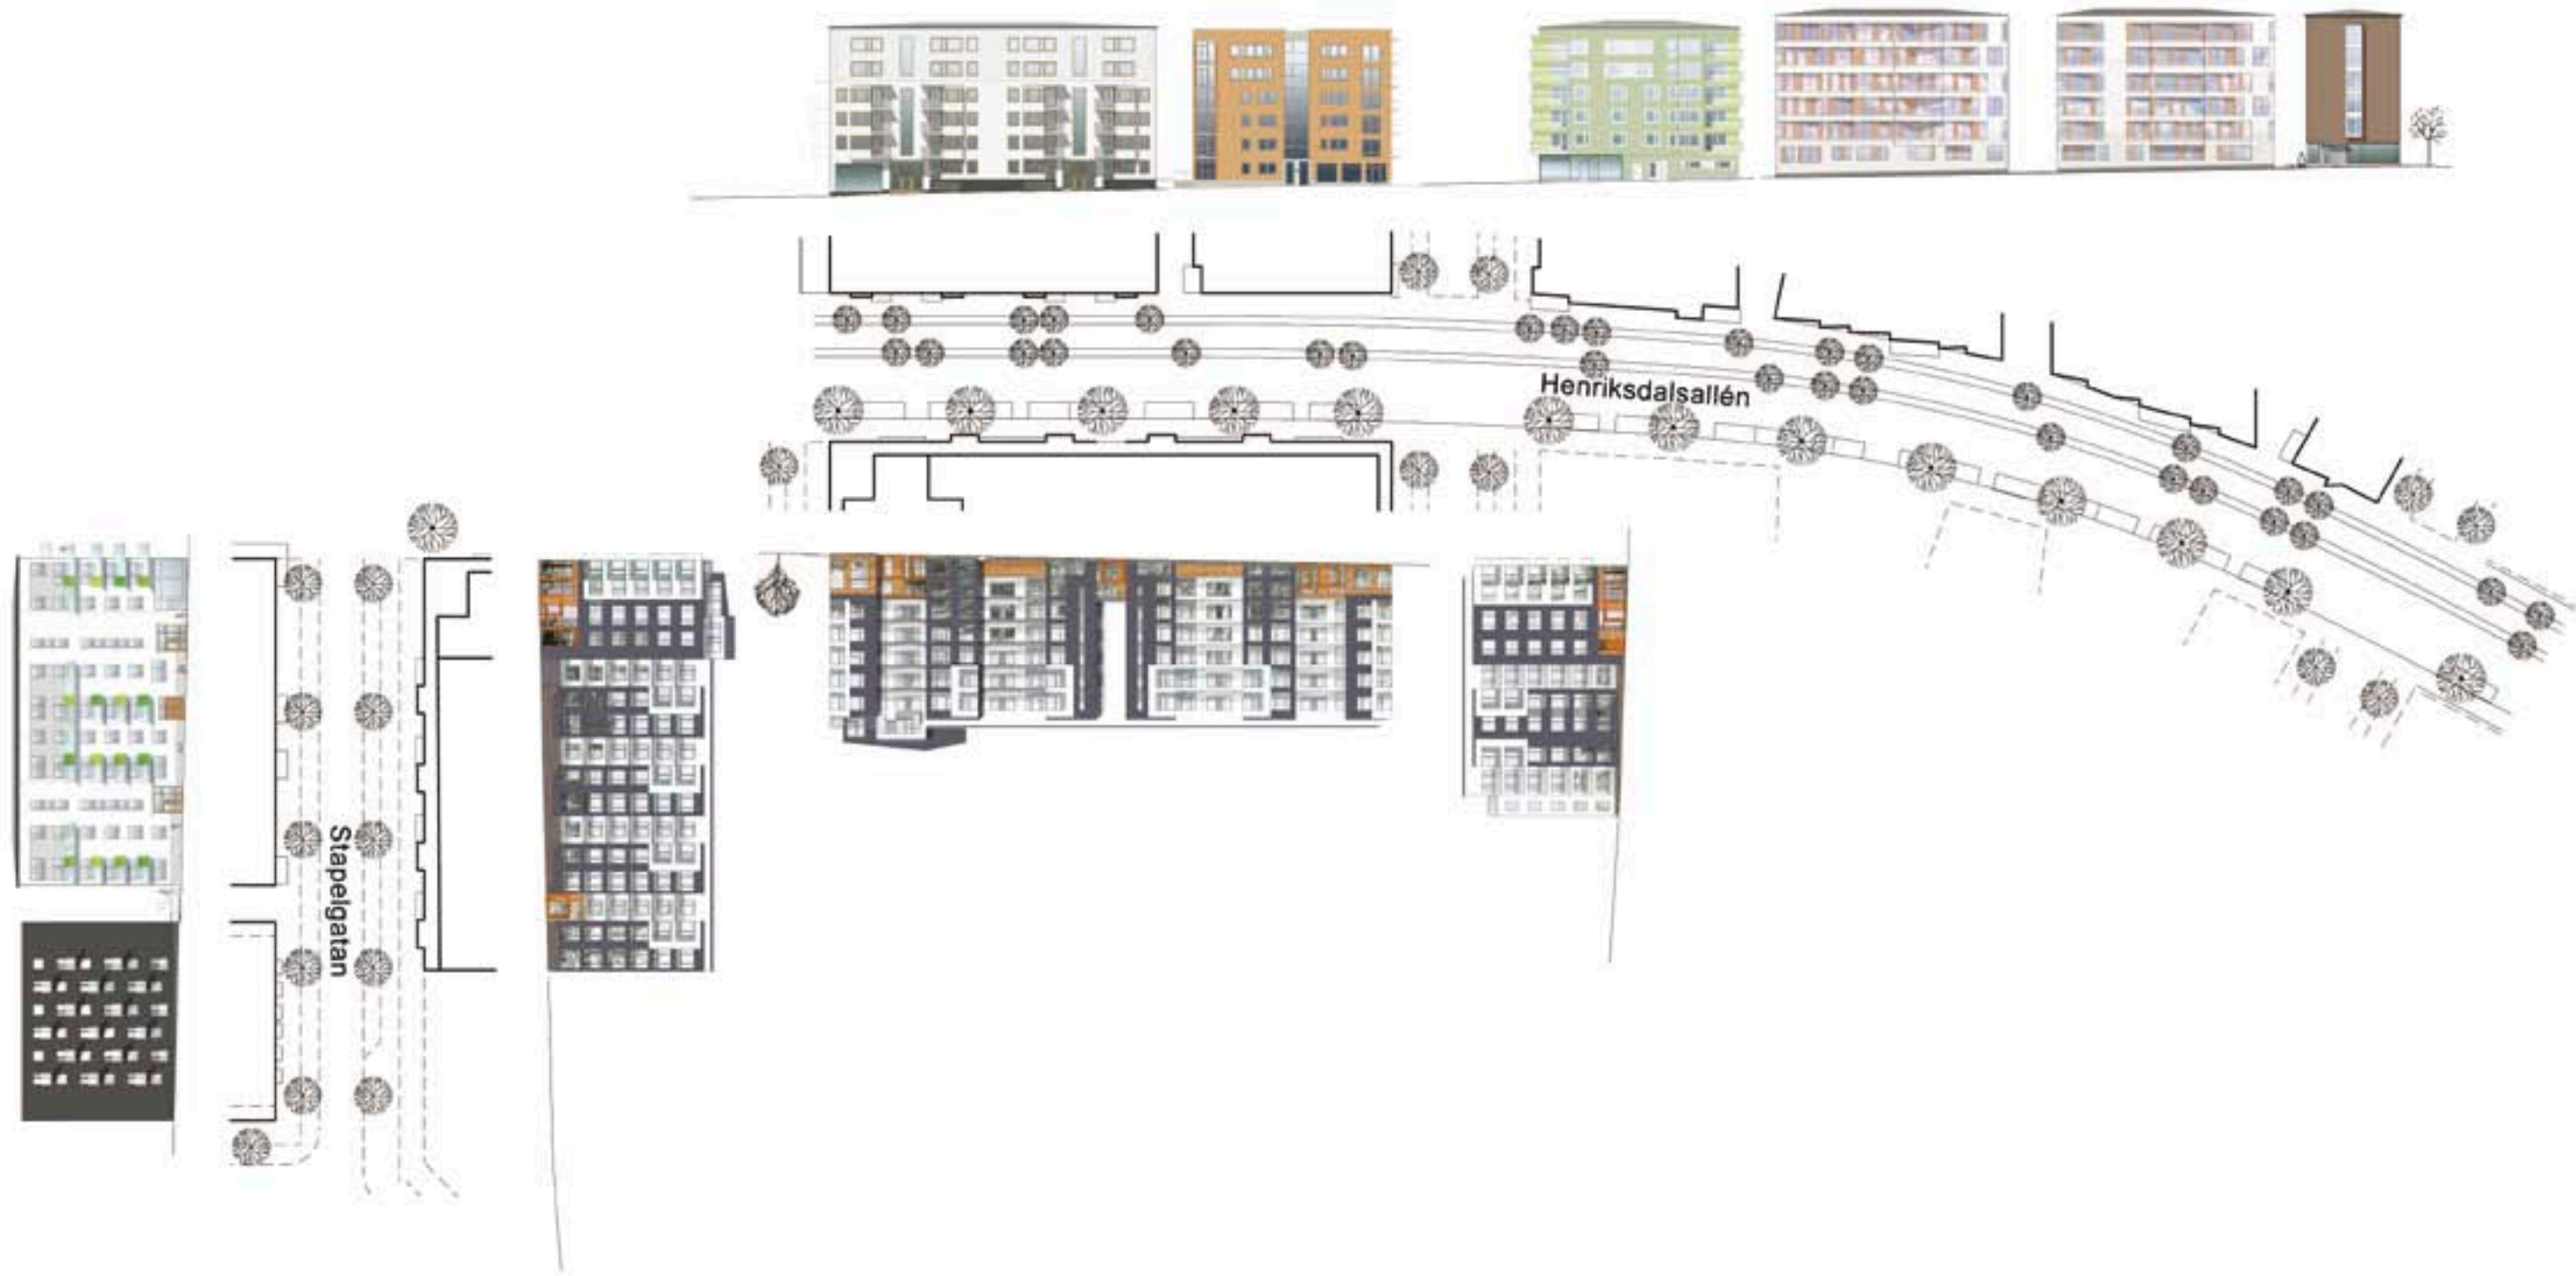


Bilaga 4.







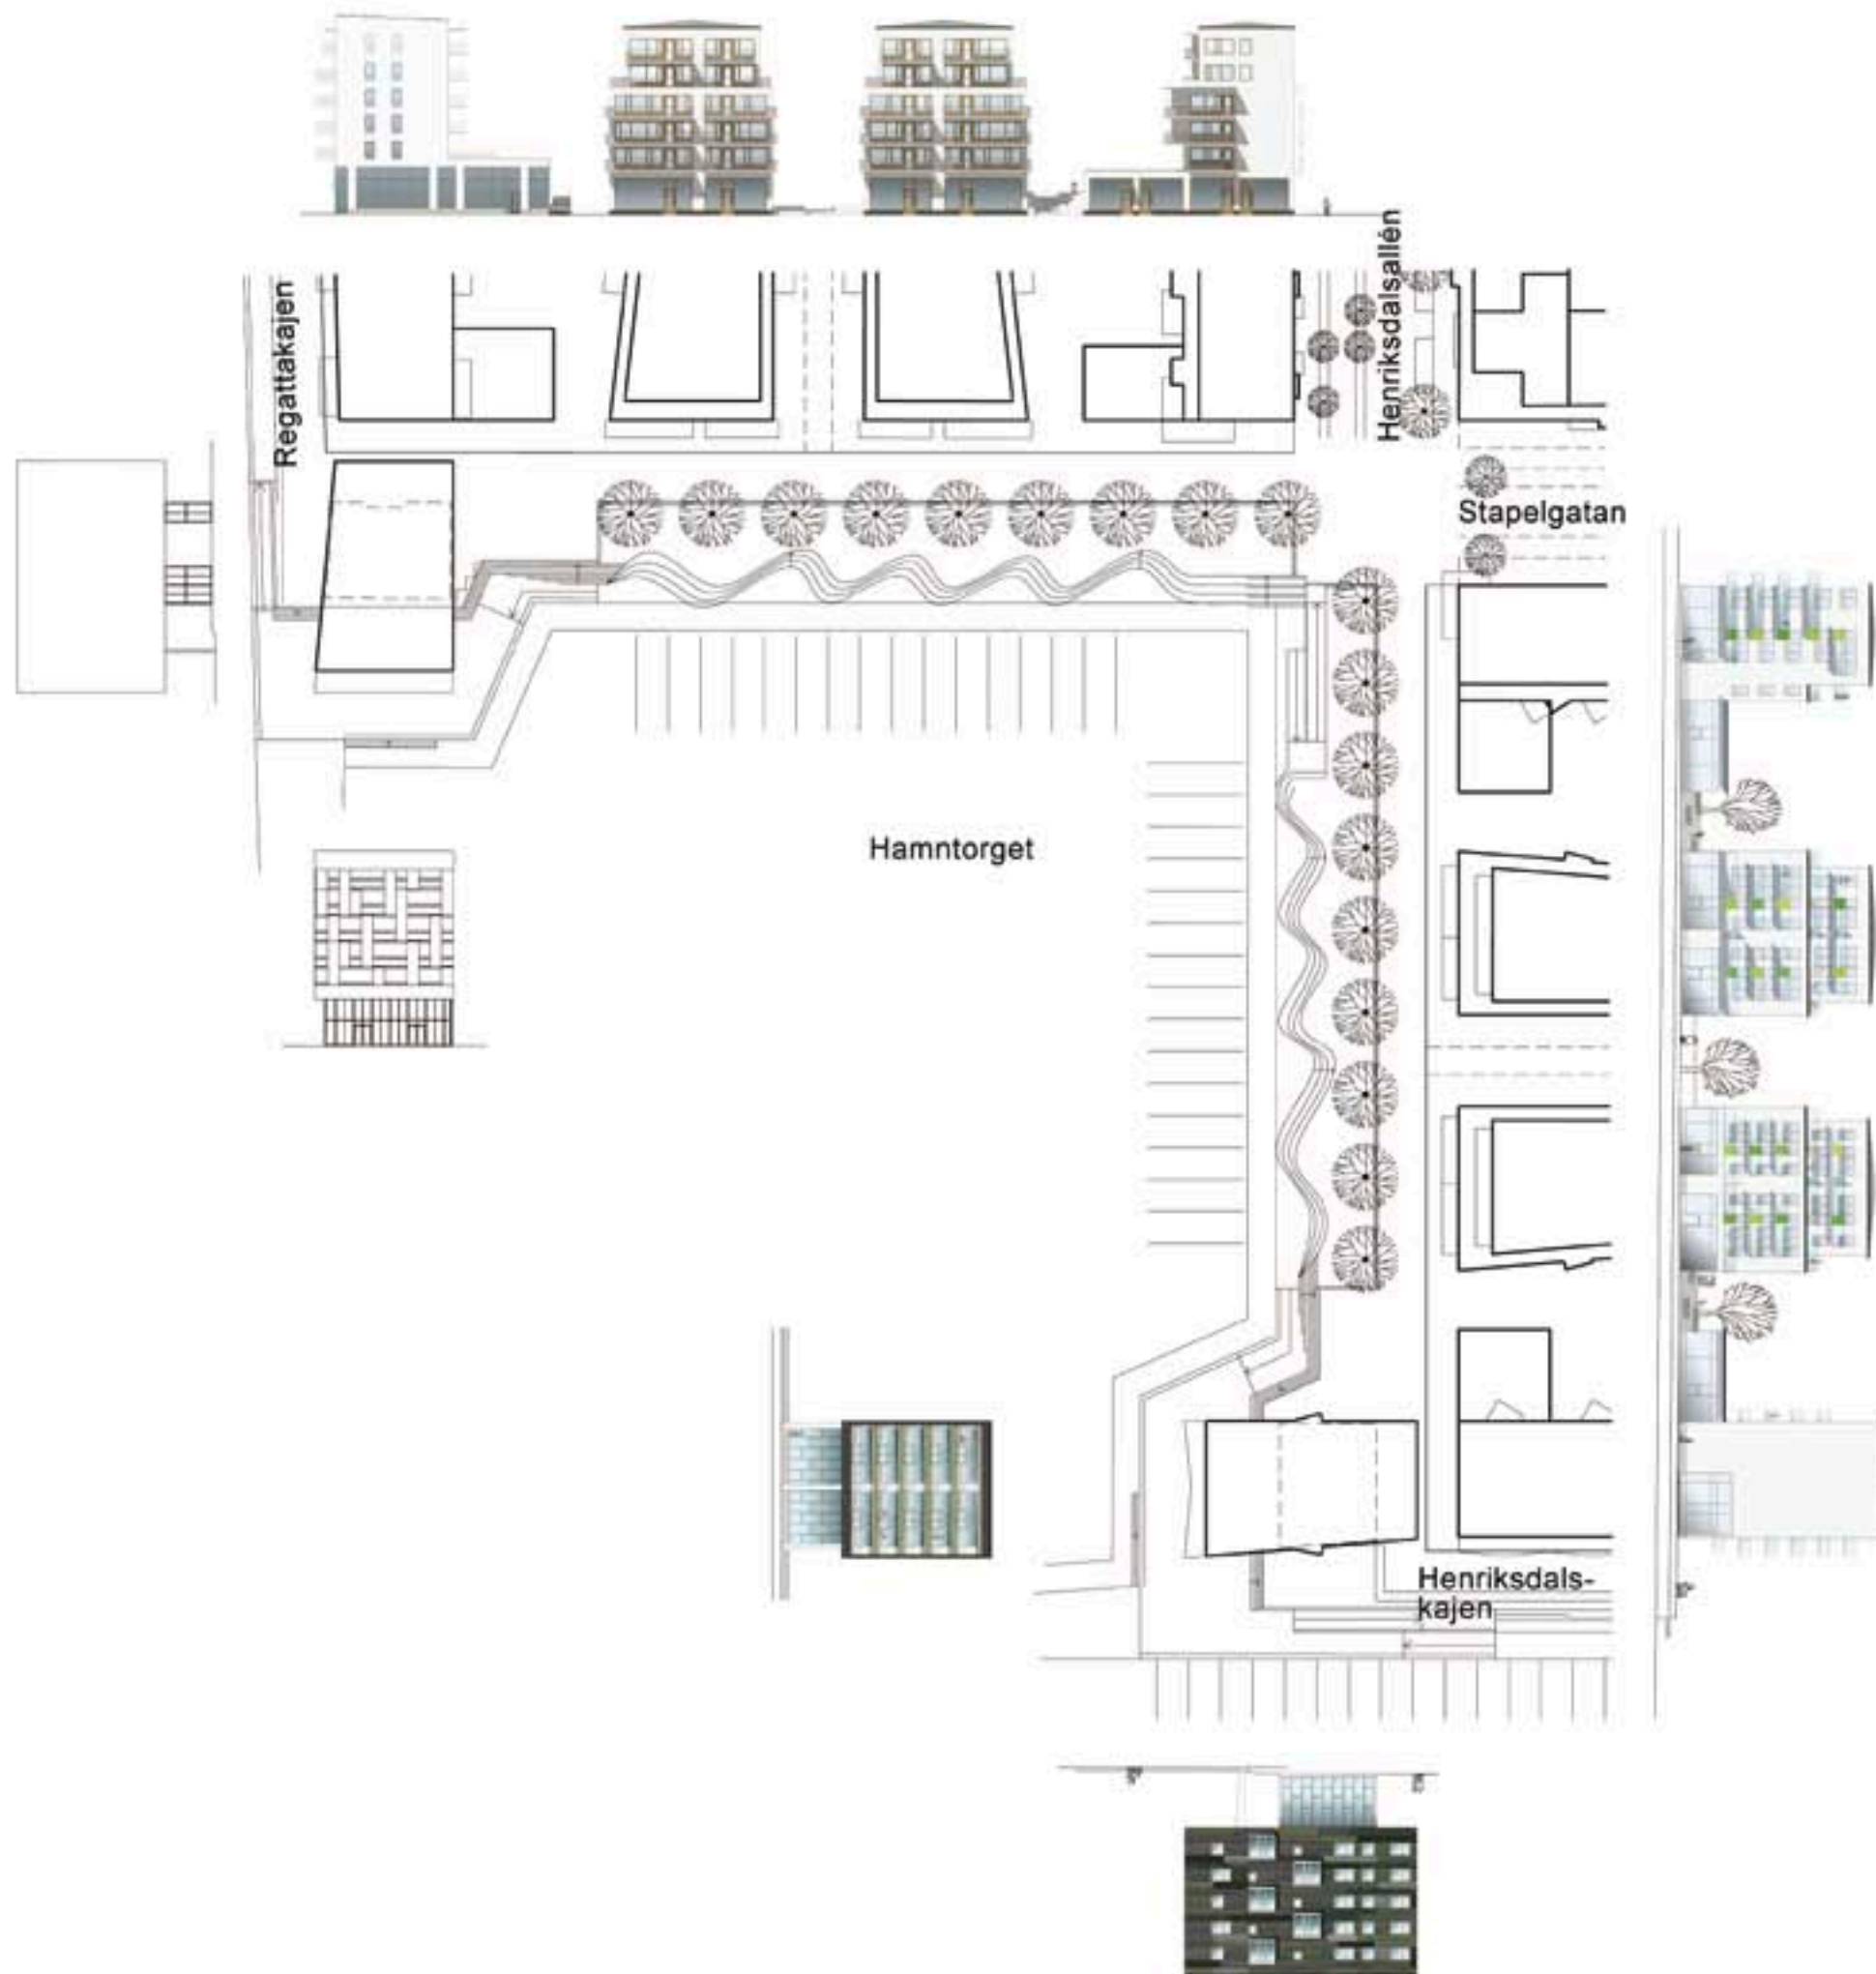












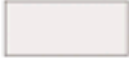















 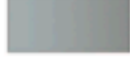

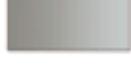


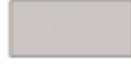















Färgsättning fasader mot Henrikdalsallén
Skala 1:800

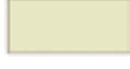



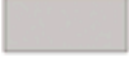

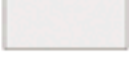








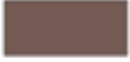















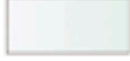












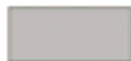


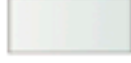





Bilaga 5.
Färgsättning fasader mot kajerna
Skala 1:800



Bilaga 6.
Färgsättning fasader mot Hamntorget
Skala 1:800

Kv. Båtklubben 1.	AB Borätt	Kv. Båtklubben 2	AB Familjebostäder	Kv. Båtklubben 3-4	Skanska Nya Hem AB	Kv. Båtklubben 5	Järntorget Bostad AB.
Sockel. granit, ljus varmgrå		Sockel granit ljus varmgrå		Sockel mörkgrå granit		Sockel granit grå	
Fasadputs NCS S 3060-Y10R		Entéer rostfri plåt		Fasadputs mot kaj och Allén NCS S 1000-N puts i 3 olika strukturer, grov, medelgrov och slät		Portik accentfärg	
Fasadputs NCS S 2005-Y		Fasadputs NCS S 6005-Y50R		Fönster natureloxerad aluminium		Entréparti NCS S 8000-N	
Fönster, entréer NCS S 6502-Y		Fasadputs NCS S 0502-Y		Fönsterluckor/paneler i trä		Fasadputs NCS S 6502-B	
Fönsterfyllning glas NCS S 6502-Y		Fönster NCS S 0502-Y		Tak mörkgrått		Fasadputs entrgård NCS S 1002-Y50R	
Balkongräcken NCS S 6502-Y		Fönsterbröstning, ljusa NCS S 0502-Y				Fönsterband NCS S 1002-Y50R	
Takplåt aluzink		Fönsterbröstning kulörta NCS S 3050-Y70R				Fönsterholkar plåt mörk silver	
		Balkongräcken silvermetallic				Balkonger klarglas/mönster opak	
		Tak, hänggrännor, stuprör silvermetallic				Tak grått	
Kv. Båtklubben 6	AB Svenska Bostäder	Kv. Hammarbyverken 1.	AB Borätt	Kv. Hammarbyverkenverken 2	Hammarbyverken 3	Botrygg Bygg AB	Kajhuset
Sockel granit grå		Sockel granit ljus varmgrå		Sockel natursten		Sockel natursten	
Entrépartier ek		Fasadputs NCS S 4005-Y20R		Fasadputs NCS S 3030-Y40R		Fasadputs mot kaj NCS S 2005-Y	
Fasadputs NCS S 3020-G80Y		Fasadputs NCS S 2050-Y10R		Fönsterpartier NCS S 3000-N		Fasadputs mot gård NCS S 0502-G50Y	
Puts entrégård NCS S 1005-G80Y		Fönster, entréer NCS S 6502-Y				Fönsterpartier plan 1-2 NCS S 7000-N	
Puts balkonger NCS S 2020-G90Y		Fönsterfylling glas NCS S 6502-Y				Fönsterpartier plan 3-4 NCS S 5500-N	
Balkongfront klarglas/mönster opak		Balkongräcken NCS S 6502-Y				Fönsterpartier plan 5-6 NCS S 3000-N	
Fönster m. putsfält bostäder NCS S 0502-Y		Takplåt Aluzink				Fönsterpartier plan 7 NCS S 1000-N	
Fönster butiker NCS S 7020-B50G							
Tak grått							

Kv. Hammarbyverken 4	Seniorgården AB	Kv. Skärgårdsbåten 1	JM AB	Kv. Skärgårdsbåten 2 Wallenstam Bostad AB	Kv. Kajutan 1	Järntorget Bostad AB	
Sockel mörk grå		Sockel granit grå		Sockel mörkgrå granit		Sockel granit grå	
Entrépartier ek		Entéer trä		Entrépart. P-port, sopdörr NCS S 8500-N		Portik accentfärg	
Fasadputs NCS S 0502-Y		Fasadputs NCS S 0502-Y		Fasad skärmtegel Antracit NCS S 8500-N		Entréparti NCS S 8000-N	
Träpanel i fasad NCS S 4040-Y10R		Fasadputs i fält NCS S 1502-G50Y		Fasad m.loftgångar fibercem. NCS S 0502-Y		Fasadputs NCS S 7010-R10B	
Fönster NCS S 4040-Y10R		Fasad Pirhuset glas gröna o. grå nyanser		Fönster m. Fenderg. NCS S 0502-Y		Fasadputs entrégård NCS S 1002 Y50R	
Balkongräcken glas		Fönster NCS S 4500-N		Fönster mot kaj NCS S 8500-N		Fönsterband NCS S 1002-Y50R	
Paneler vid balkong trä		Vägg vid balkonger trä NCS S 7000-N		Balkongfack NCS S 0502-Y		Fönsterholkar mörk silver	
Tak plåt NCS S 7502-B		Tak NCS S 7502-B		Balkong/räcken glas/smide NCS S 0502-Y		Balkongfront klarglas/opak	
				Tak NCS S 8500-N och singel		Tak grå	
		Kv.Kajutan 2	Byggvesta AB	Kv. Ruffen 1	Byggnads AB Abacus		
		Sockel lågdel natursten mellangrå		Sockel natursten mellangrå			
		Sockelväning puts NCS S 3502-R		Entréer NCS S 4040-Y50R			
		Entrépartier RAL 9007 Grey Aluminium		Fasadputs NCS S 0500-N			
		Fasadputs kaj, söder, öster NCS S 4040-Y60R		Fasadputs NCS S 7500-N			
		Fasadskiva cemberit, mot söder mellangrå		Fönster NCS S 5000-N			
		Fasadputs övrigt NCS S 0502-Y		Fönsterfyllning fasadglas NCS S 4000-N			
		Takväning cemberitskiva träfärgad Sienna 34		Balkongskärmar glas			
		Fr. balkong räcken klarglas, aluminium.		Takplåt mellangrå			
		Fönster NCS S 7500-N					
		Tak aluzink silverfärg	